


1789

Den nuvarande mangårdsbyggnaden är nu uppförd, troligen av gängse svensk typ med våningen en trappa upp som paradvåning.

Vägen leder frontalt mot byggnaden och man kan ana ambitioner att åstadkomma en regelbunden förgård.

Detta klart axiala motiv har senare övergivits.

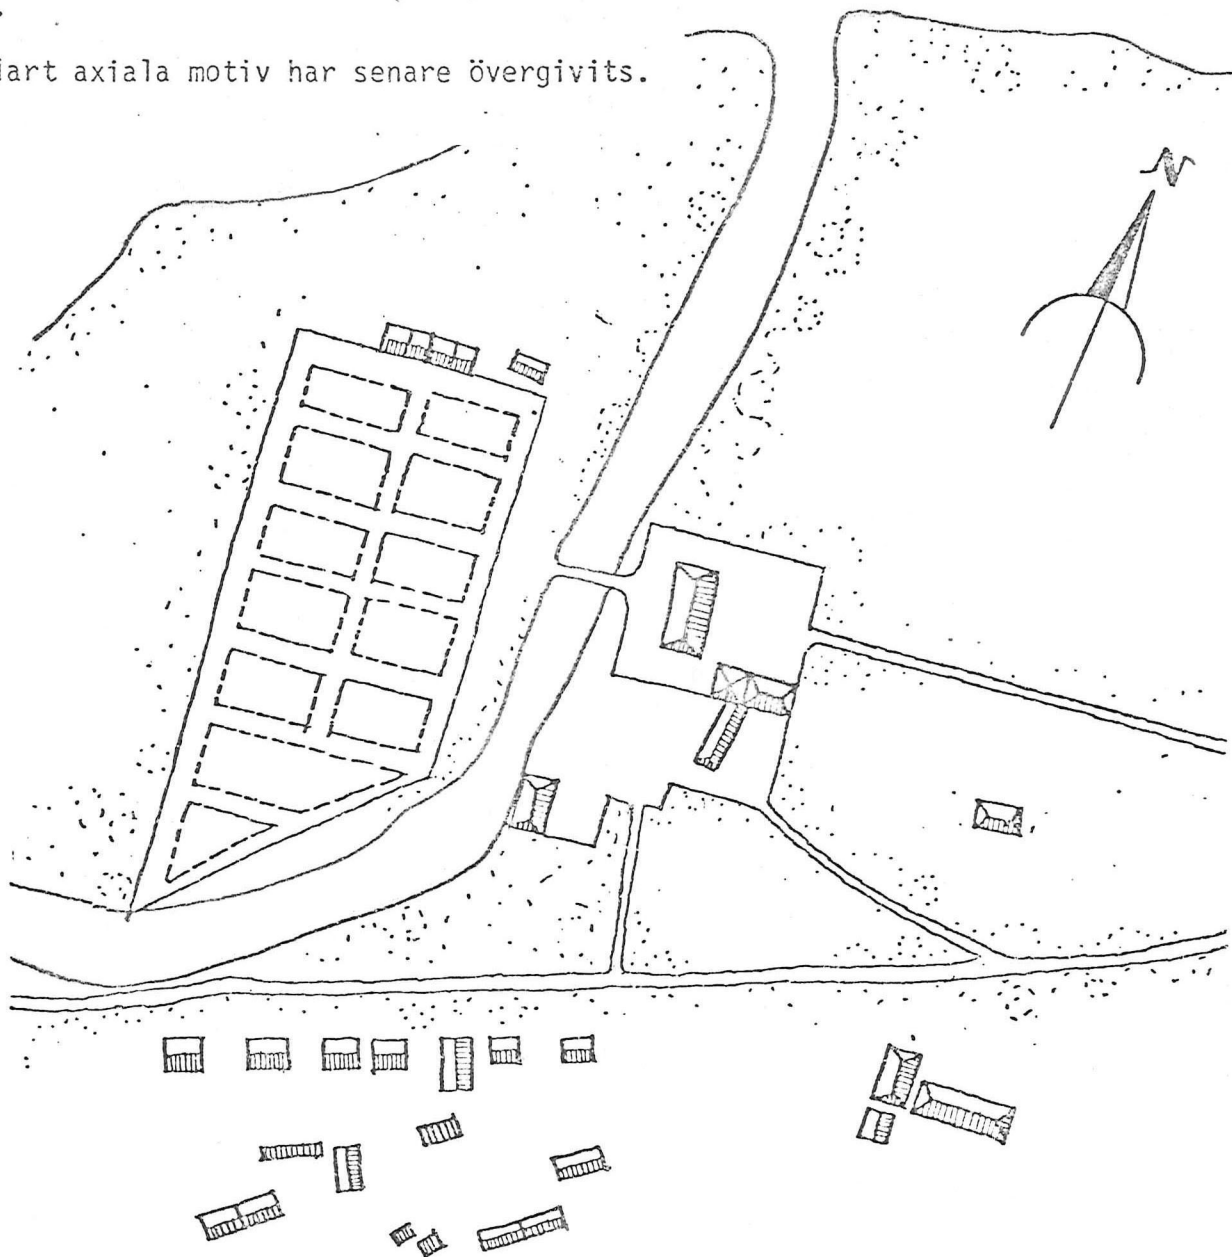

ÄLVKARLEÖ

HERRGÅRD

1789

SKALA 1:2000